
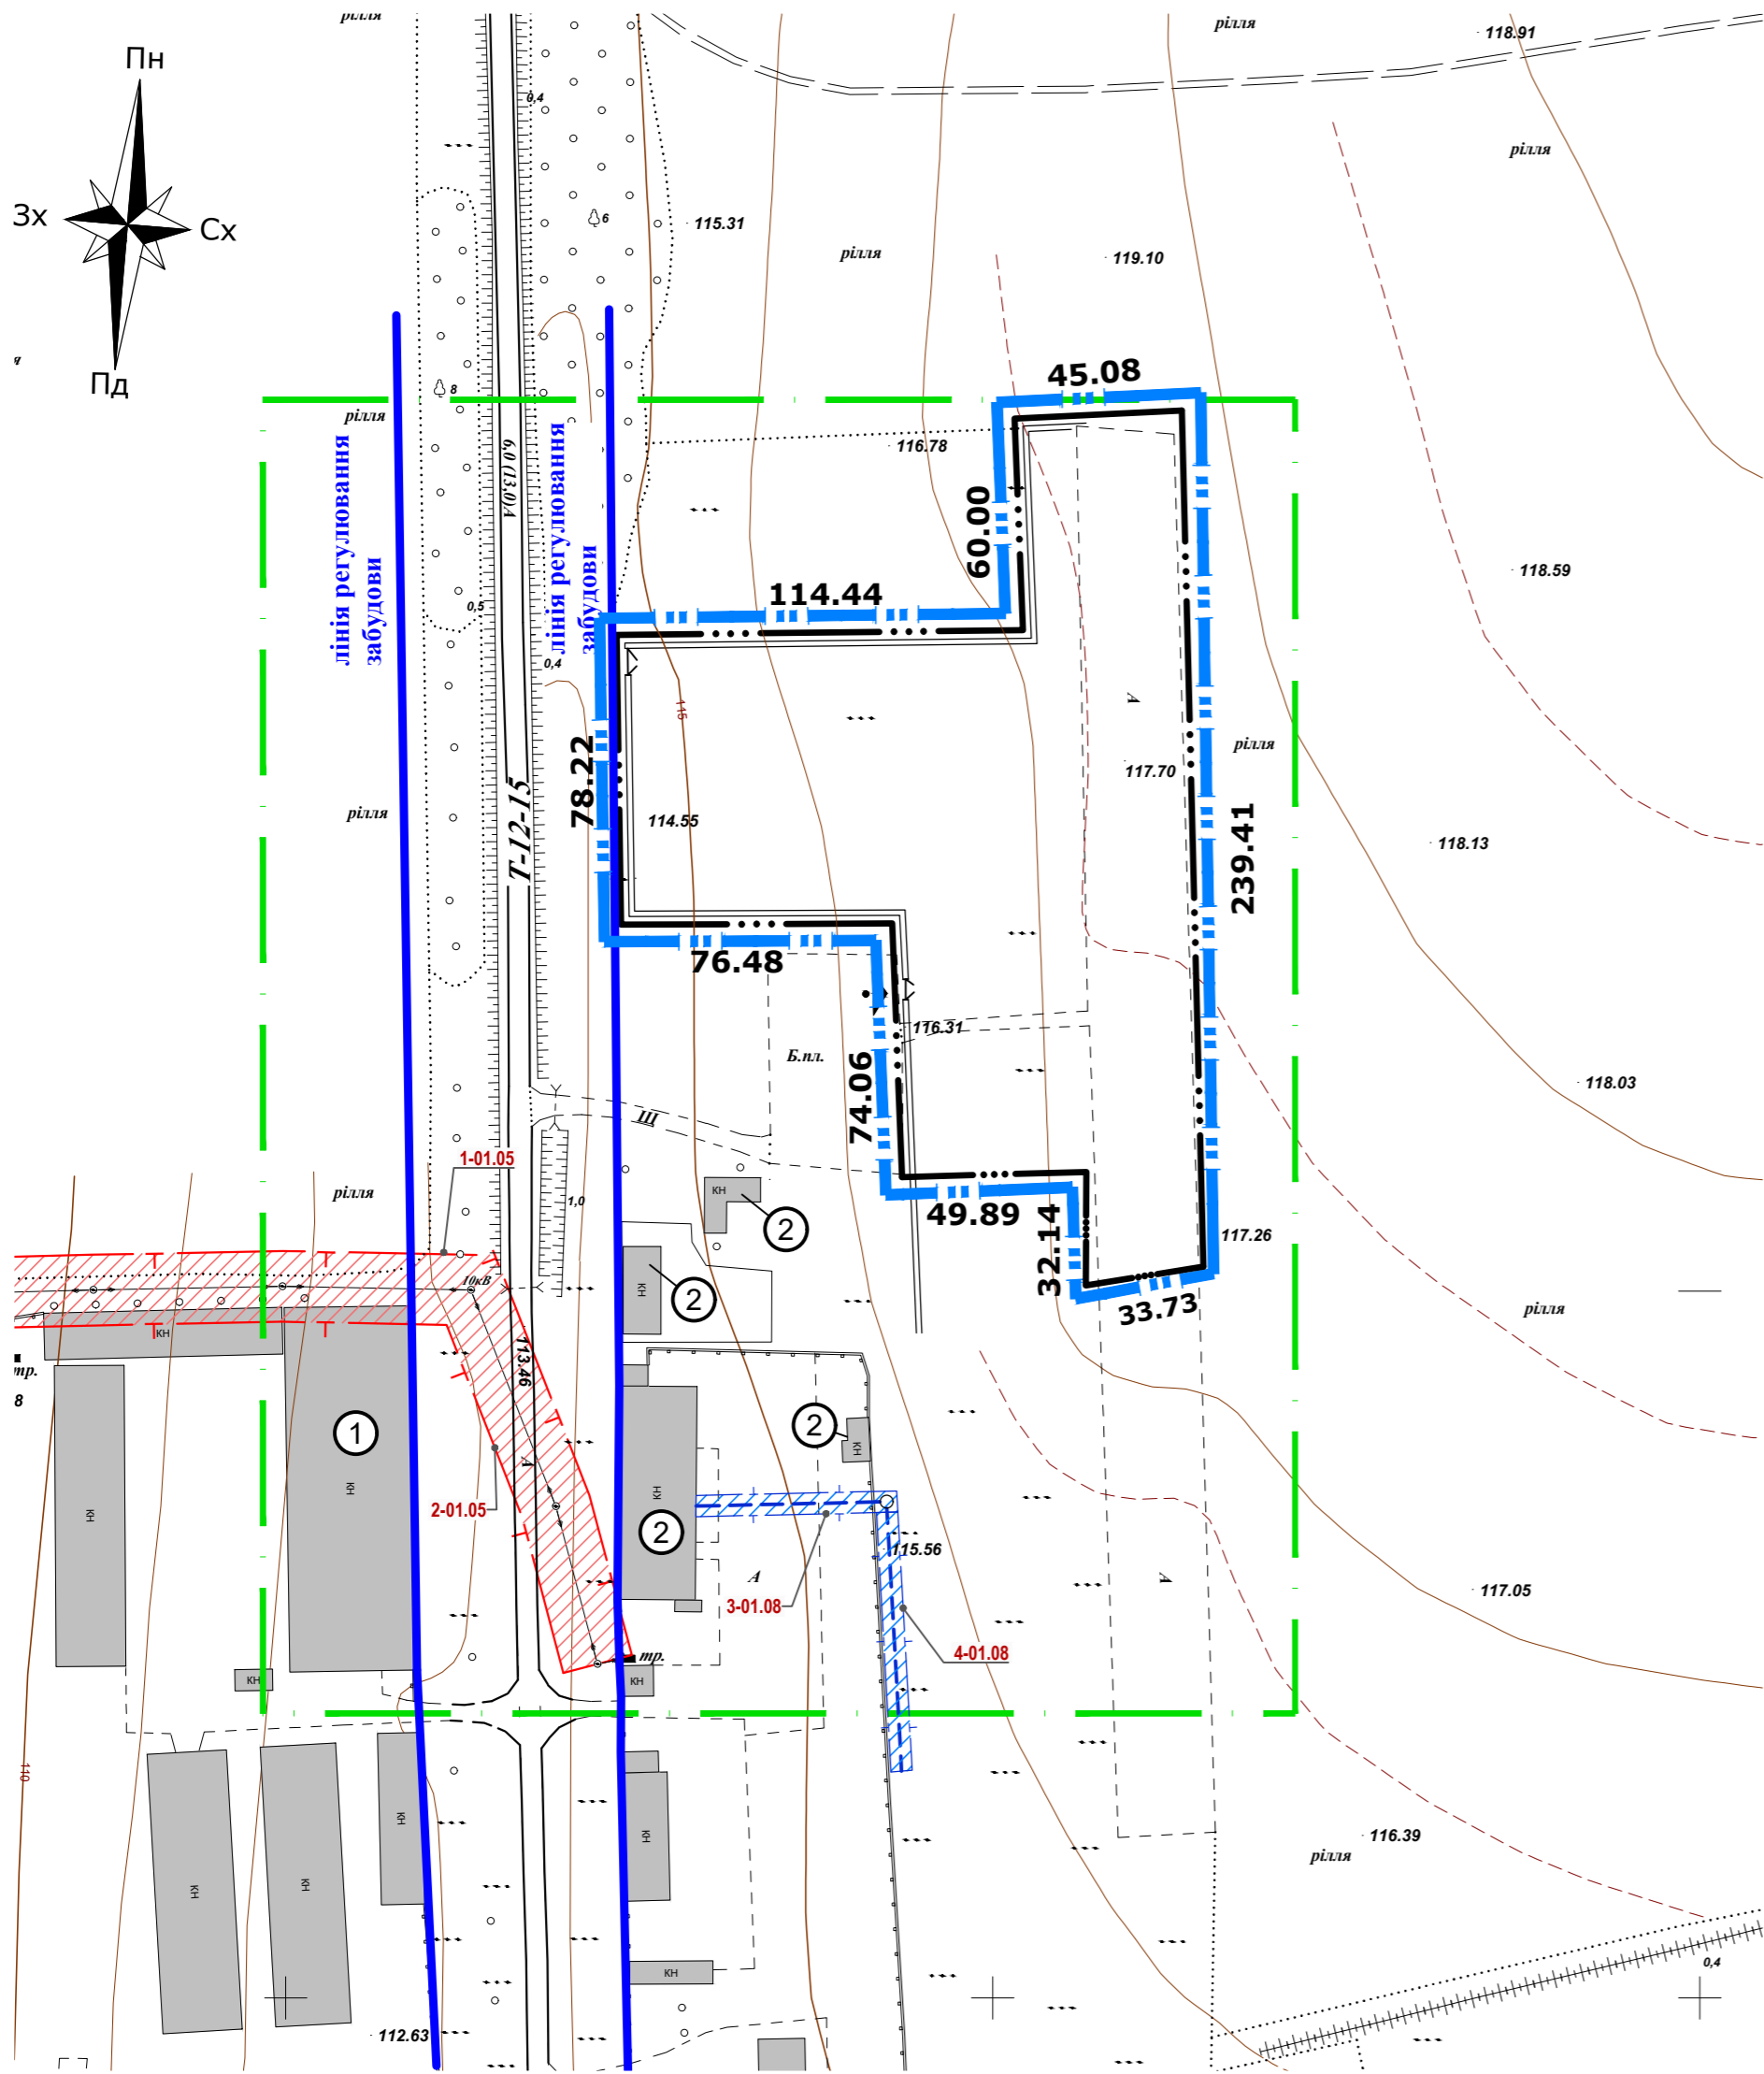


**ПЛАН ІСНУЮЧОГО ВИКОРИСТАННЯ ТЕРИТОРІЇ ТА
СХЕМА ІСНУЮЧИХ ОБМЕЖЕНЬ У ВИКОРИСТАННІ ЗЕМЕЛЬ, М 1:2000**

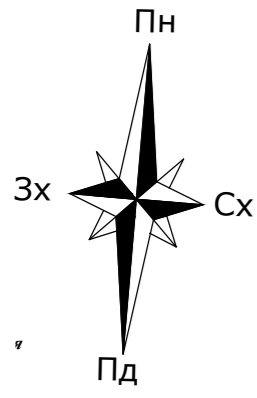

УМОВНІ ПОЗНАЧЕННЯ:

існуючі	проектовані	
		• земельна ділянка parcel
		• територія, на яку розробляється ДПТ dpt_area
		• межа опрацювання
		• громадські будівлі та споруди str_public
		• трансформаторна підстанція
		• магістральні лінії електропередачі main_power_lines (повітряна лінія 10кВ)
		• охоронна зона повітряних ліній напругою 10 кВ по обидві боки осі -10 м (1-01.05)
		• охоронна зона водопроводу від осі по обидві боки - 3 м

Класифікатор обмежень щодо використання земель

№ п/п	код	код обмеження	Тип зони	підстава виникнення обмеження	розмір охоронної зони, м	Статус
1-2	01.05	охоронна зона навколо (вздовж) об'єкта енергетичної системи	охоронна зона об'єкту енергетики	Постанова від 27.12.2022р №1455 "Про затвердження Правил охорони електричних мереж"	10	існуюча
3-4	01.08	охоронна зона навколо навколо інженерних комунікацій	охоронна зона вздовж водопроводу	Постанова від 18.12.1998р №2024 "Про правовий режим зон санітарної охорони водних об'єктів"	3	існуюча

ЕКСПЛІКАЦІЯ БУДІВЕЛЬ ТА СПОРУД

Номер на плані	Найменування	Кількість	Повверх	Примітка
1	Будівля сільсько-господарського призначення (СФГ "Роксолана")	1	2	існуюча
2	Будівлі сільсько-господарського призначення (ТОВ Агрофірма "Авет-ЛГД")	4	-	існуючі



70/2024 - ДПТ				
Детальний план території для будівництва комплексу будівель та споруд для сільськогосподарської діяльності на земельній ділянці (кадастровий номер 3524955100-02:000:1105 за межами населеного пункту) на території Петрівської селищної територіальної громади Олександрійського району Кіровоградської області				
Керівник	Поляшенко	Архітектор	Сталія	Аркушів
ГАП	Поляшенко	Архітектор	ДПТ	2
Розробив	Заднаєва	Архітектор	Аркушів	8
План існуючого використання території та схема існуючих обмежень у використанні земель, М 1:2000.			ФОП Поляшенко Т.П. м.Олександрія	