

УМОВНІ ПОЗНАЧЕННЯ:

	існуючі	
	проектовані	
		• земельна ділянка parcel
		• територія, на яку розробляється ДПТ_dpt_area
		• межа опрацювання
		• лінія регулювання забудови_building_reg_lines
		• підприємства сільськогосподарського господарства_other_agro_object
		• трансформаторна підстанція
		• магістральні лінії електропередачі_main_power_lines (повітряна лінія 10кВ)
		• Лінії місцевих електромереж_local_power_lines (повітряна лінія 0.4кВ)
		• охоронна зона повітряних ліній напругою 10 кВ по обидві боки осі -10 м
		• охоронна зона повітряних ліній напругою до 0.4 кВ по обидві боки осі - 2 м
		• охоронна зона водопроводу від осі по обидві боки - 3 м_water_supply_protect_zones
		• охоронна зона каналізації від осі по обидві боки - 3 м_sewerage_
		• охоронна зона підземного газопроводу високого тиску від осі по обидві боки - 3 м_local_gas_pipes
		• в'їзд-виїзд на територію комплексу будівель та споруд для сільськогосподарської діяльності, що проектується

Класифікатор обмежень щодо використання земель


№ п/п	код	код обмеження	Тип зони	підстава виникнення обмеження	розмір охоронної зони, м	Статус
1-2	01.05	охоронна зона навколо (вадовж) об'єкта енергетичної системи	охоронна зона об'єкту енергетики	Постанова від 27.12.2022р №1455 "Про затвердження Правил охорони електричних мереж"	10	існуюча
3-4	01.08	охоронна зона навколо (вадовж) об'єкта інженерних комунікацій	охоронна зона вадвож водопроводу	Постанова від 18.12.1998р №2024 "Про правовий режим зон санітарної охорони водних об'єктів"	3	існуюча
5-6	01.05	охоронна зона навколо (вадовж) об'єкта енергетичної системи	охоронна зона об'єкту енергетики	Постанова від 27.12.2022р №1455 "Про затвердження Правил охорони електричних мереж"	10	проектна
7-13	01.05	охоронна зона навколо (вадовж) об'єкта енергетичної системи	охоронна зона об'єкту енергетики	Постанова від 27.12.2022р №1455 "Про затвердження Правил охорони електричних мереж"	2	проектна
14-15	01.08	охоронна зона навколо інженерних комунікацій	охоронна зона вадвож газопроводу	ЗУ "Про правовий режим земель охоронних зон об'єктів магістральних трубопроводів" Стаття 11	4	проектна
16-17	01.08	охоронна зона навколо (вадовж) об'єкта інженерних комунікацій	охоронна зона вадвож водопроводу	Постанова від 18.12.1998р №2024 "Про правовий режим зон санітарної охорони водних об'єктів"	3	проектна
18	01.08	охоронна зона навколо (вадовж) об'єкта інженерних комунікацій	охоронна зона вадвож каналізації	Постанова від 18.12.1998р №2024 "Про правовий режим зон санітарної охорони водних об'єктів"	3	проектна

ЕКСПЛІКАЦІЯ БУДІВЕЛЬ ТА СПОРУД

Номер на плані	Найменування	Кількість	Поверх	Примітка
1	Ангар для зберігання зернових культур та сільсько-господарської техніки	1	1	проект
2	Завальна яма	1	-	проект
3	Зерносушарка	1	-	проект
4	Робоча вежа (пункт очистки зернових культур та завантаження автомобілів)	1	-	проект
5	Норійна вежа	1	-	проект
6	Вагона	1	2	проект
7	Адміністративно-побудова будівля	1	2	проект
8	Надземний резервуар з пропан-бутаном, об'ємом 10 м³	1	-	проект
9	Сонячна електростанція (СЕС)	1	-	проект
10	КТП	1	-	проект
11	Біо-туалет	2	-	проект
11*	Септик (до 1 м³)	1	-	проект
12	Майданчик під контейнери для ТПВ	2	-	проект
13	Щит для засобів пожежогасіння	3	-	проект
14	Майданчик з контейнерами для тимчасового зберігання відходів від очистки зернових культур	1	-	проект
15	Резервуар технічної води	1	-	проект
16	Підземний пожежний водоем (V=15 м³) з насосною підстанцією	2	-	проект
17	Майданчик під контейнери для відходів	1	-	проект
18	Будівля сільсько-господарського призначення (СФГ "Роксолана")	1	2	існуюча
19	Будівлі сільсько-господарського призначення (ТОВ Агрофірма "Авет-ЛГД")	4	-	існуючі



70/2024 - ДПТ			
Детальний план території для будівництва комплексу будівель та споруд для сільськогосподарської діяльності на земельній ділянці (кадастровий номер 352495100-02-0001105 за межам населеного пункту) на території Петрівської сільської територіальної громади Олександрійського району Кіровоградської області			
Керівник	Почесний Голова	Архітектор	Діловода
ГАП	Політехнік	Архітектор	Діловода
Розробив	Задумав	Архітектор	Діловода
Комплекс будівель та споруд для сільськогосподарської діяльності			Строки Аркуші Аркуші
Проектний план та схема проектних обмежень у використанні земель, М 1:1000.			ДПТ 3 8
ФОП Поляченко Т.П. м.Олександрія			

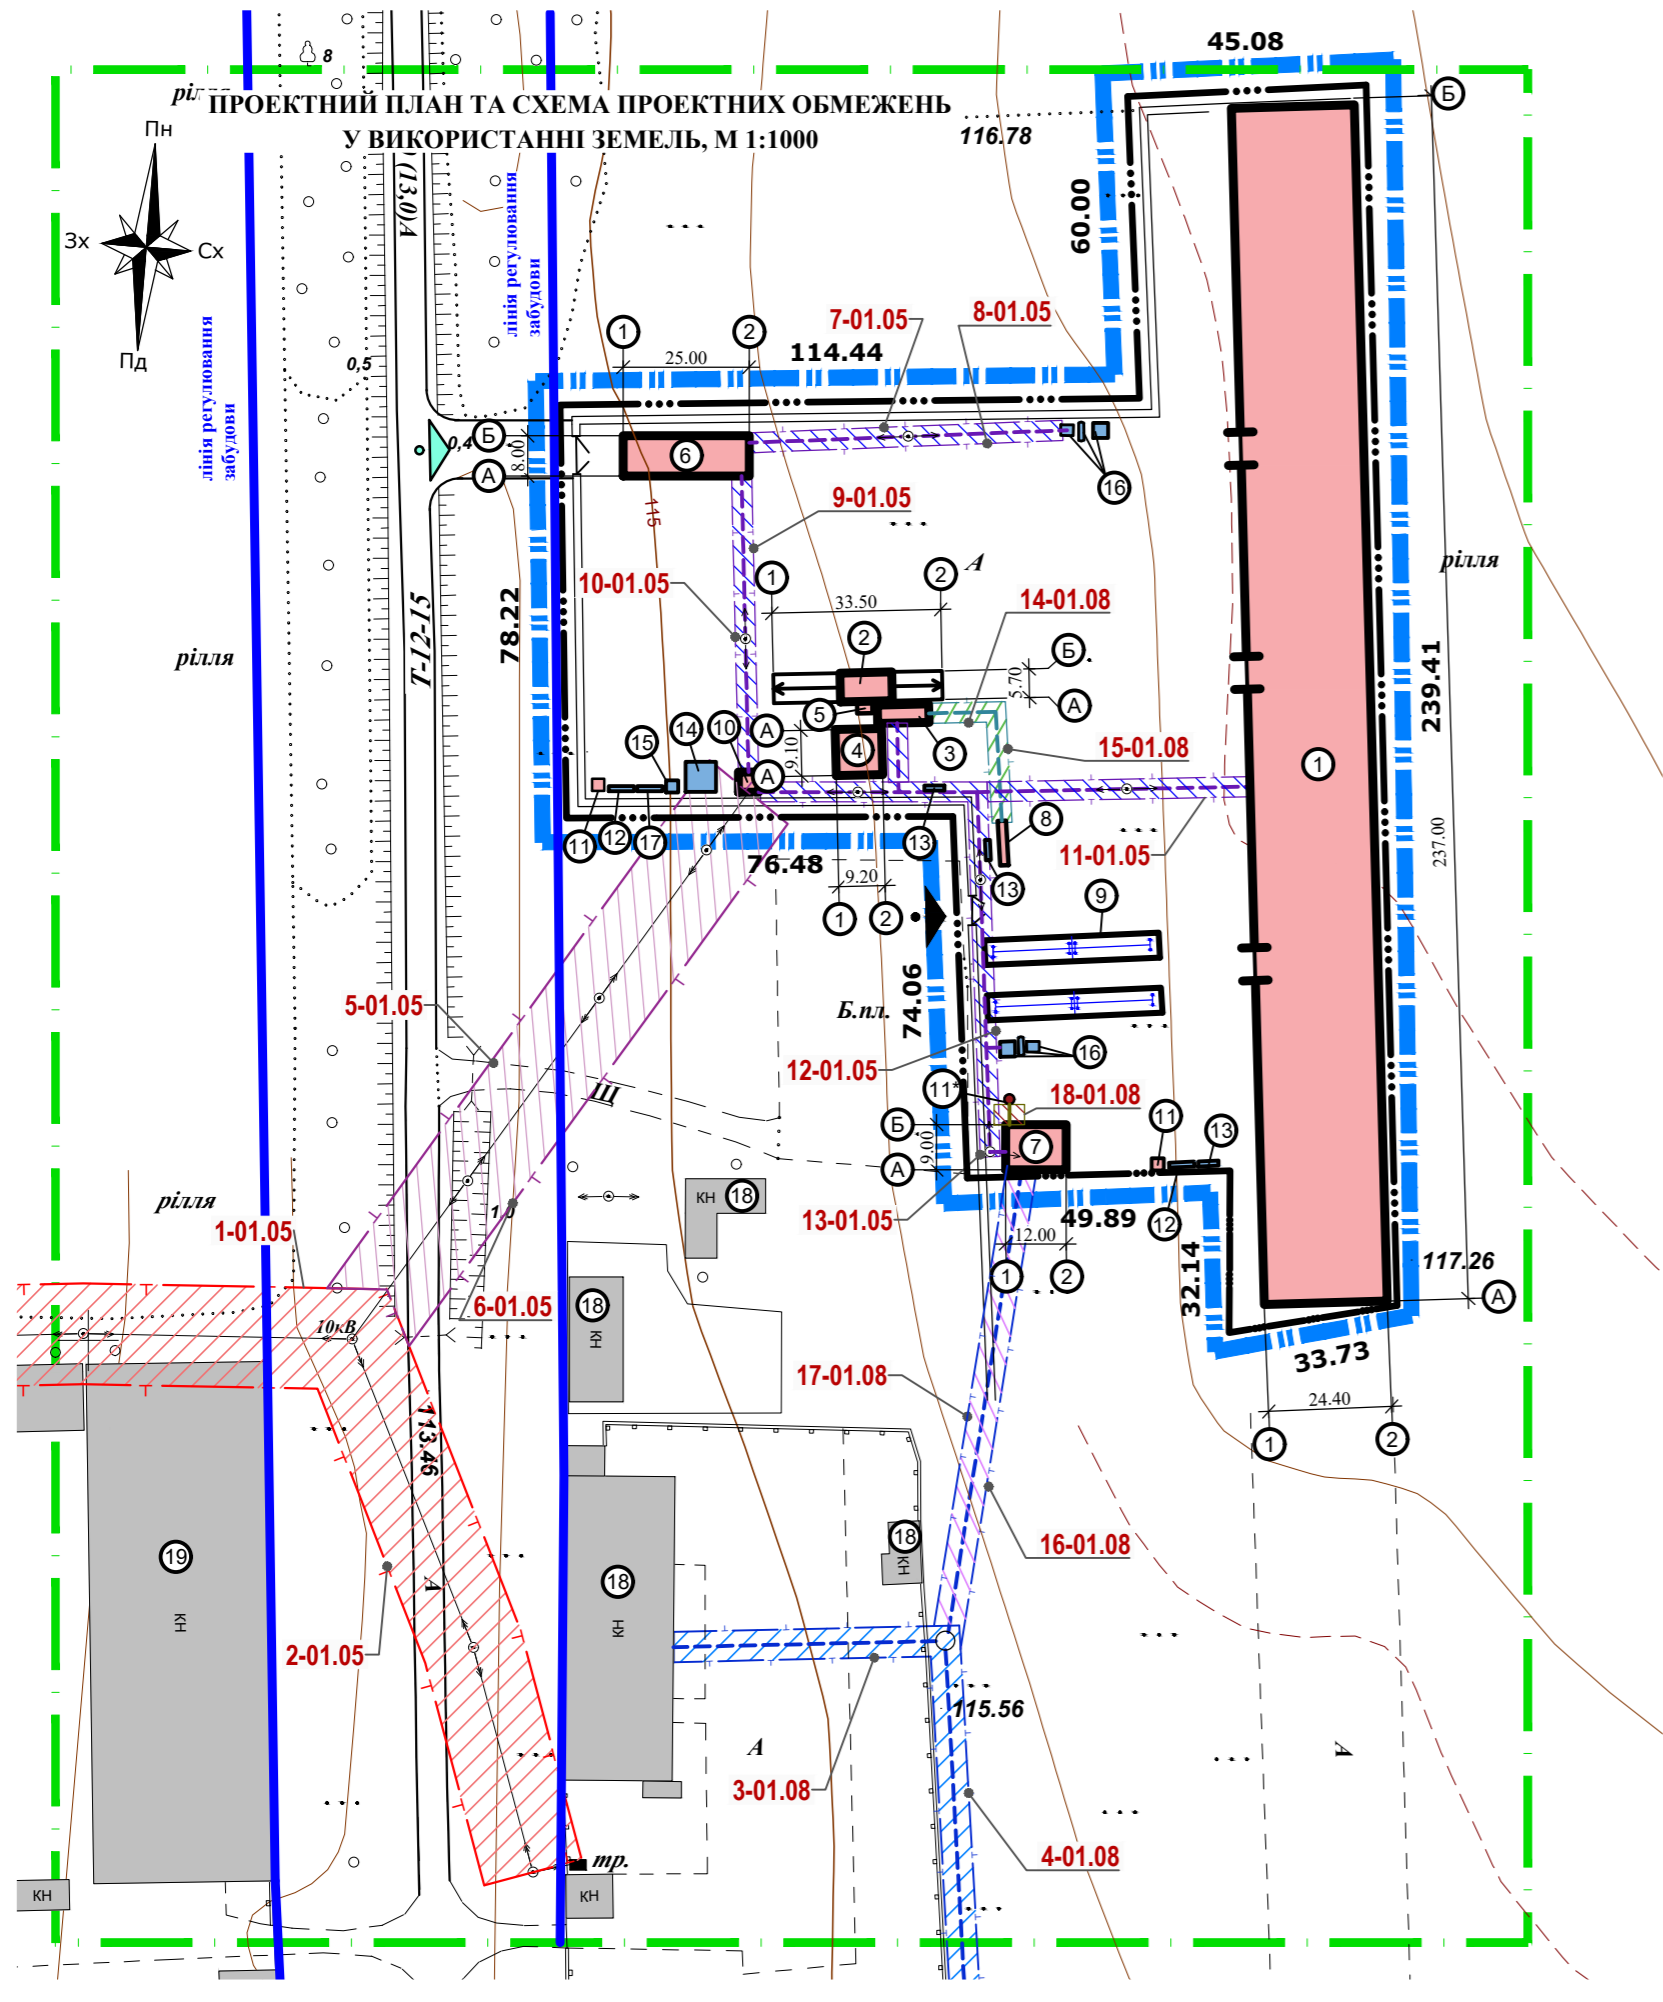

ПРОЕКТНИЙ ПЛАН ТА СХЕМА ПРОЕКТНИХ ОБМЕЖЕНЬ У ВИКОРИСТАННІ ЗЕМЕЛЬ, М 1:1000

