


# ПЛАН ФУНКЦІОНАЛЬНОГО ЗОНУВАННЯ ТЕРИТОРІЇ, М 1:2000

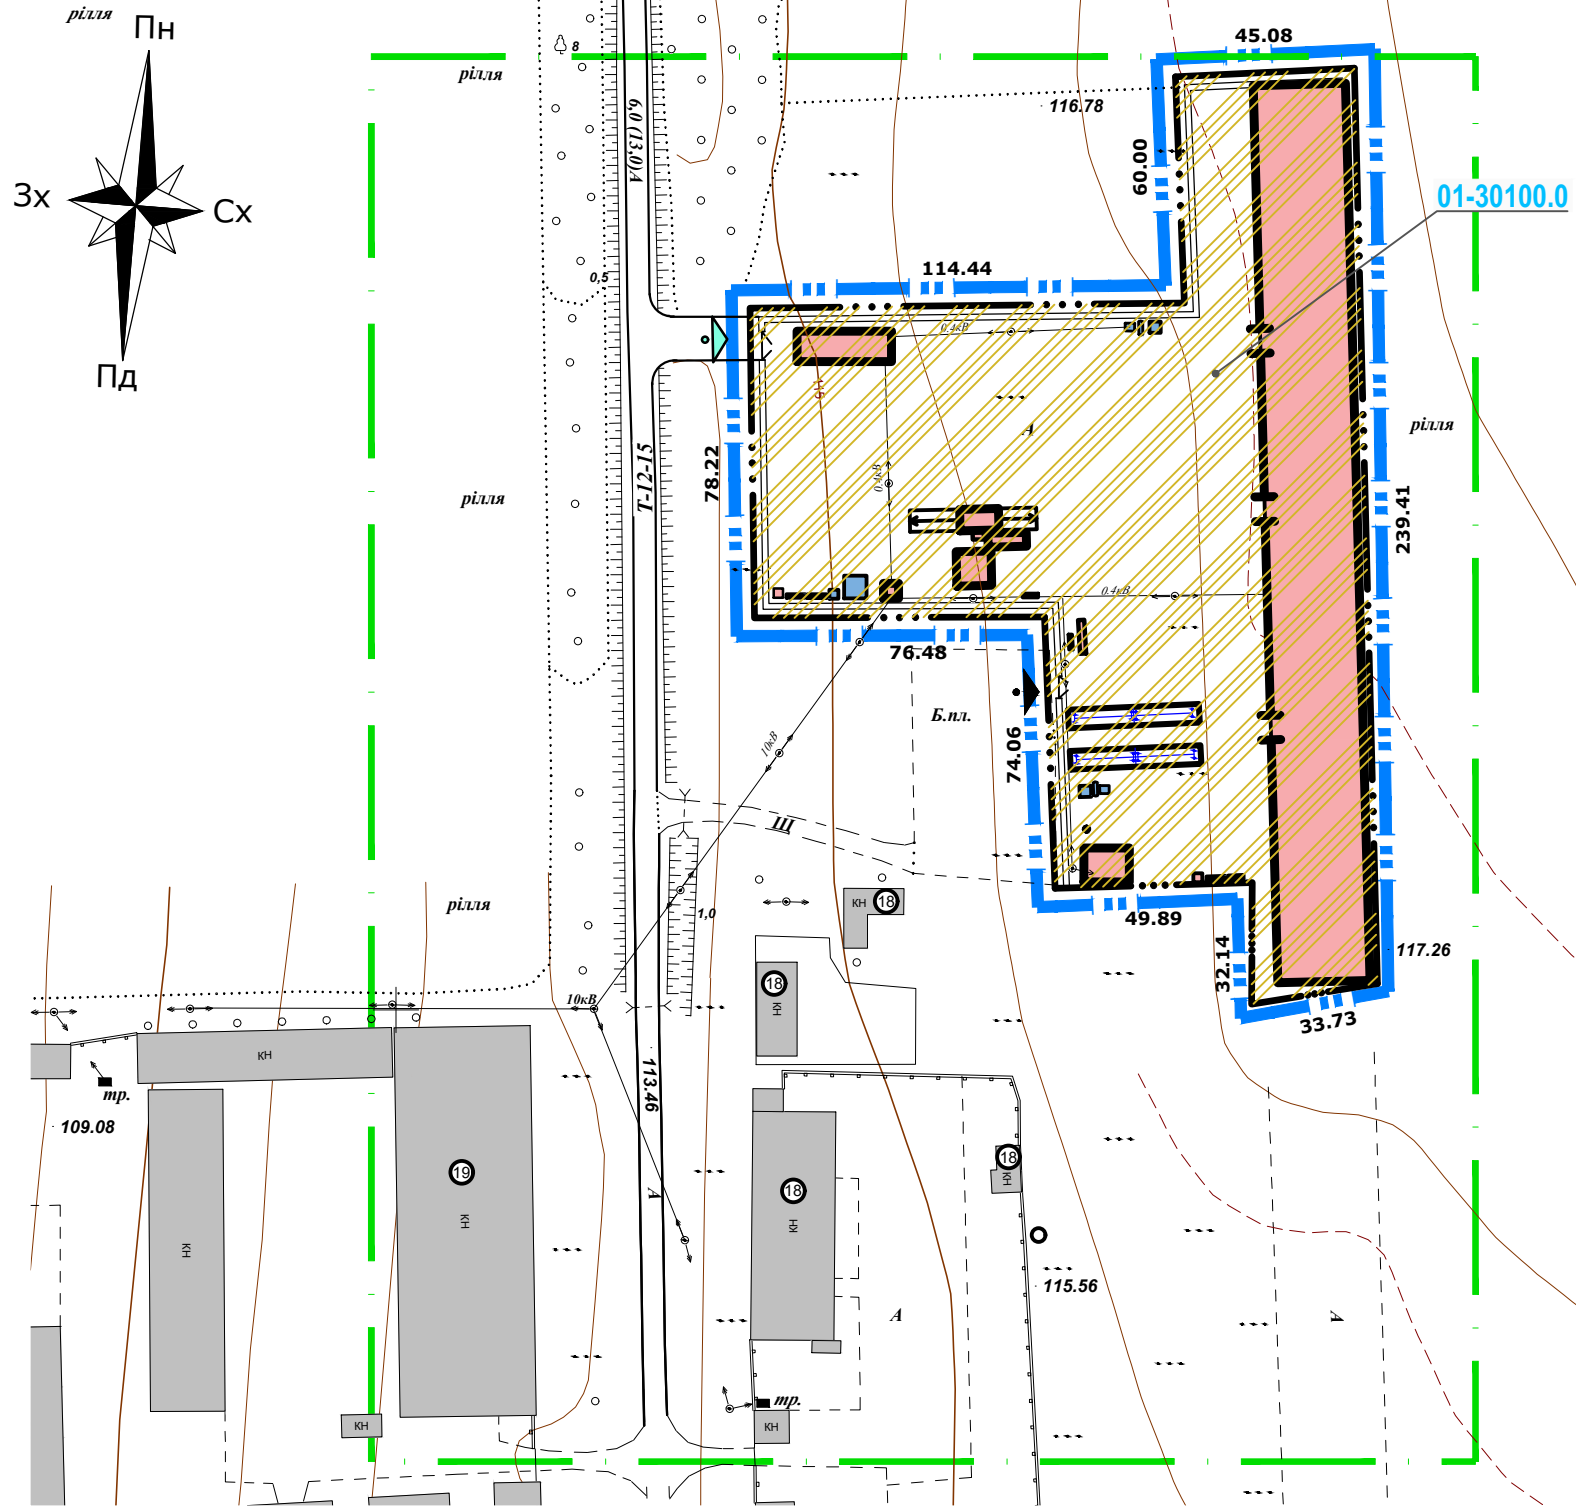

## УМОВНІ ПОЗНАЧЕННЯ:

існуючі	проектовані	
		• земельна ділянка parcel
		• територія, на яку розробляється ДПТ dpt_area
		• межа опрацювання
		• підприємства сільського господарства other_agro_object
		• трансформаторна підстанція
		• магістральні лінії електропередачі main_power_lines (повітряна лінія 10кВ)
		• Лінії місцевих електромереж local_power_lines (повітряна лінія 0.4кВ)
		• територія земель сільськогосподарського призначення lands_massif



70/2024 - ДПТ				
Детальний план території для будівництва комплексу будівель та споруд для сільськогосподарської діяльності на земельній ділянці (кадастровий номер 3524955100:02:000:1105 за межами населеного пункту) на території Петрівської селищної територіальної громади Олександрійського району Кіровоградської області				
Клієнт	Арх-тект	Ледок	Ліцензії	Дата
Керівник	Поляшенко			2024
ГАП	Поляшенко			
Розробив	Задунаєва			
Комплекс будівель та споруд для сільськогосподарської діяльності			Стадія	Аркуш
План функціонального зонування території, М 1:2000.			ДПТ	4
			Аркушів	8
			ФОП Поляшенко Т.П. м.Олександрія	