


СХЕМА ІНЖЕНЕРНОЇ ПІДГОТОВКИ
ТА ВЕРТИКАЛЬНОГО ПЛАНУВАННЯ, М 1:1000

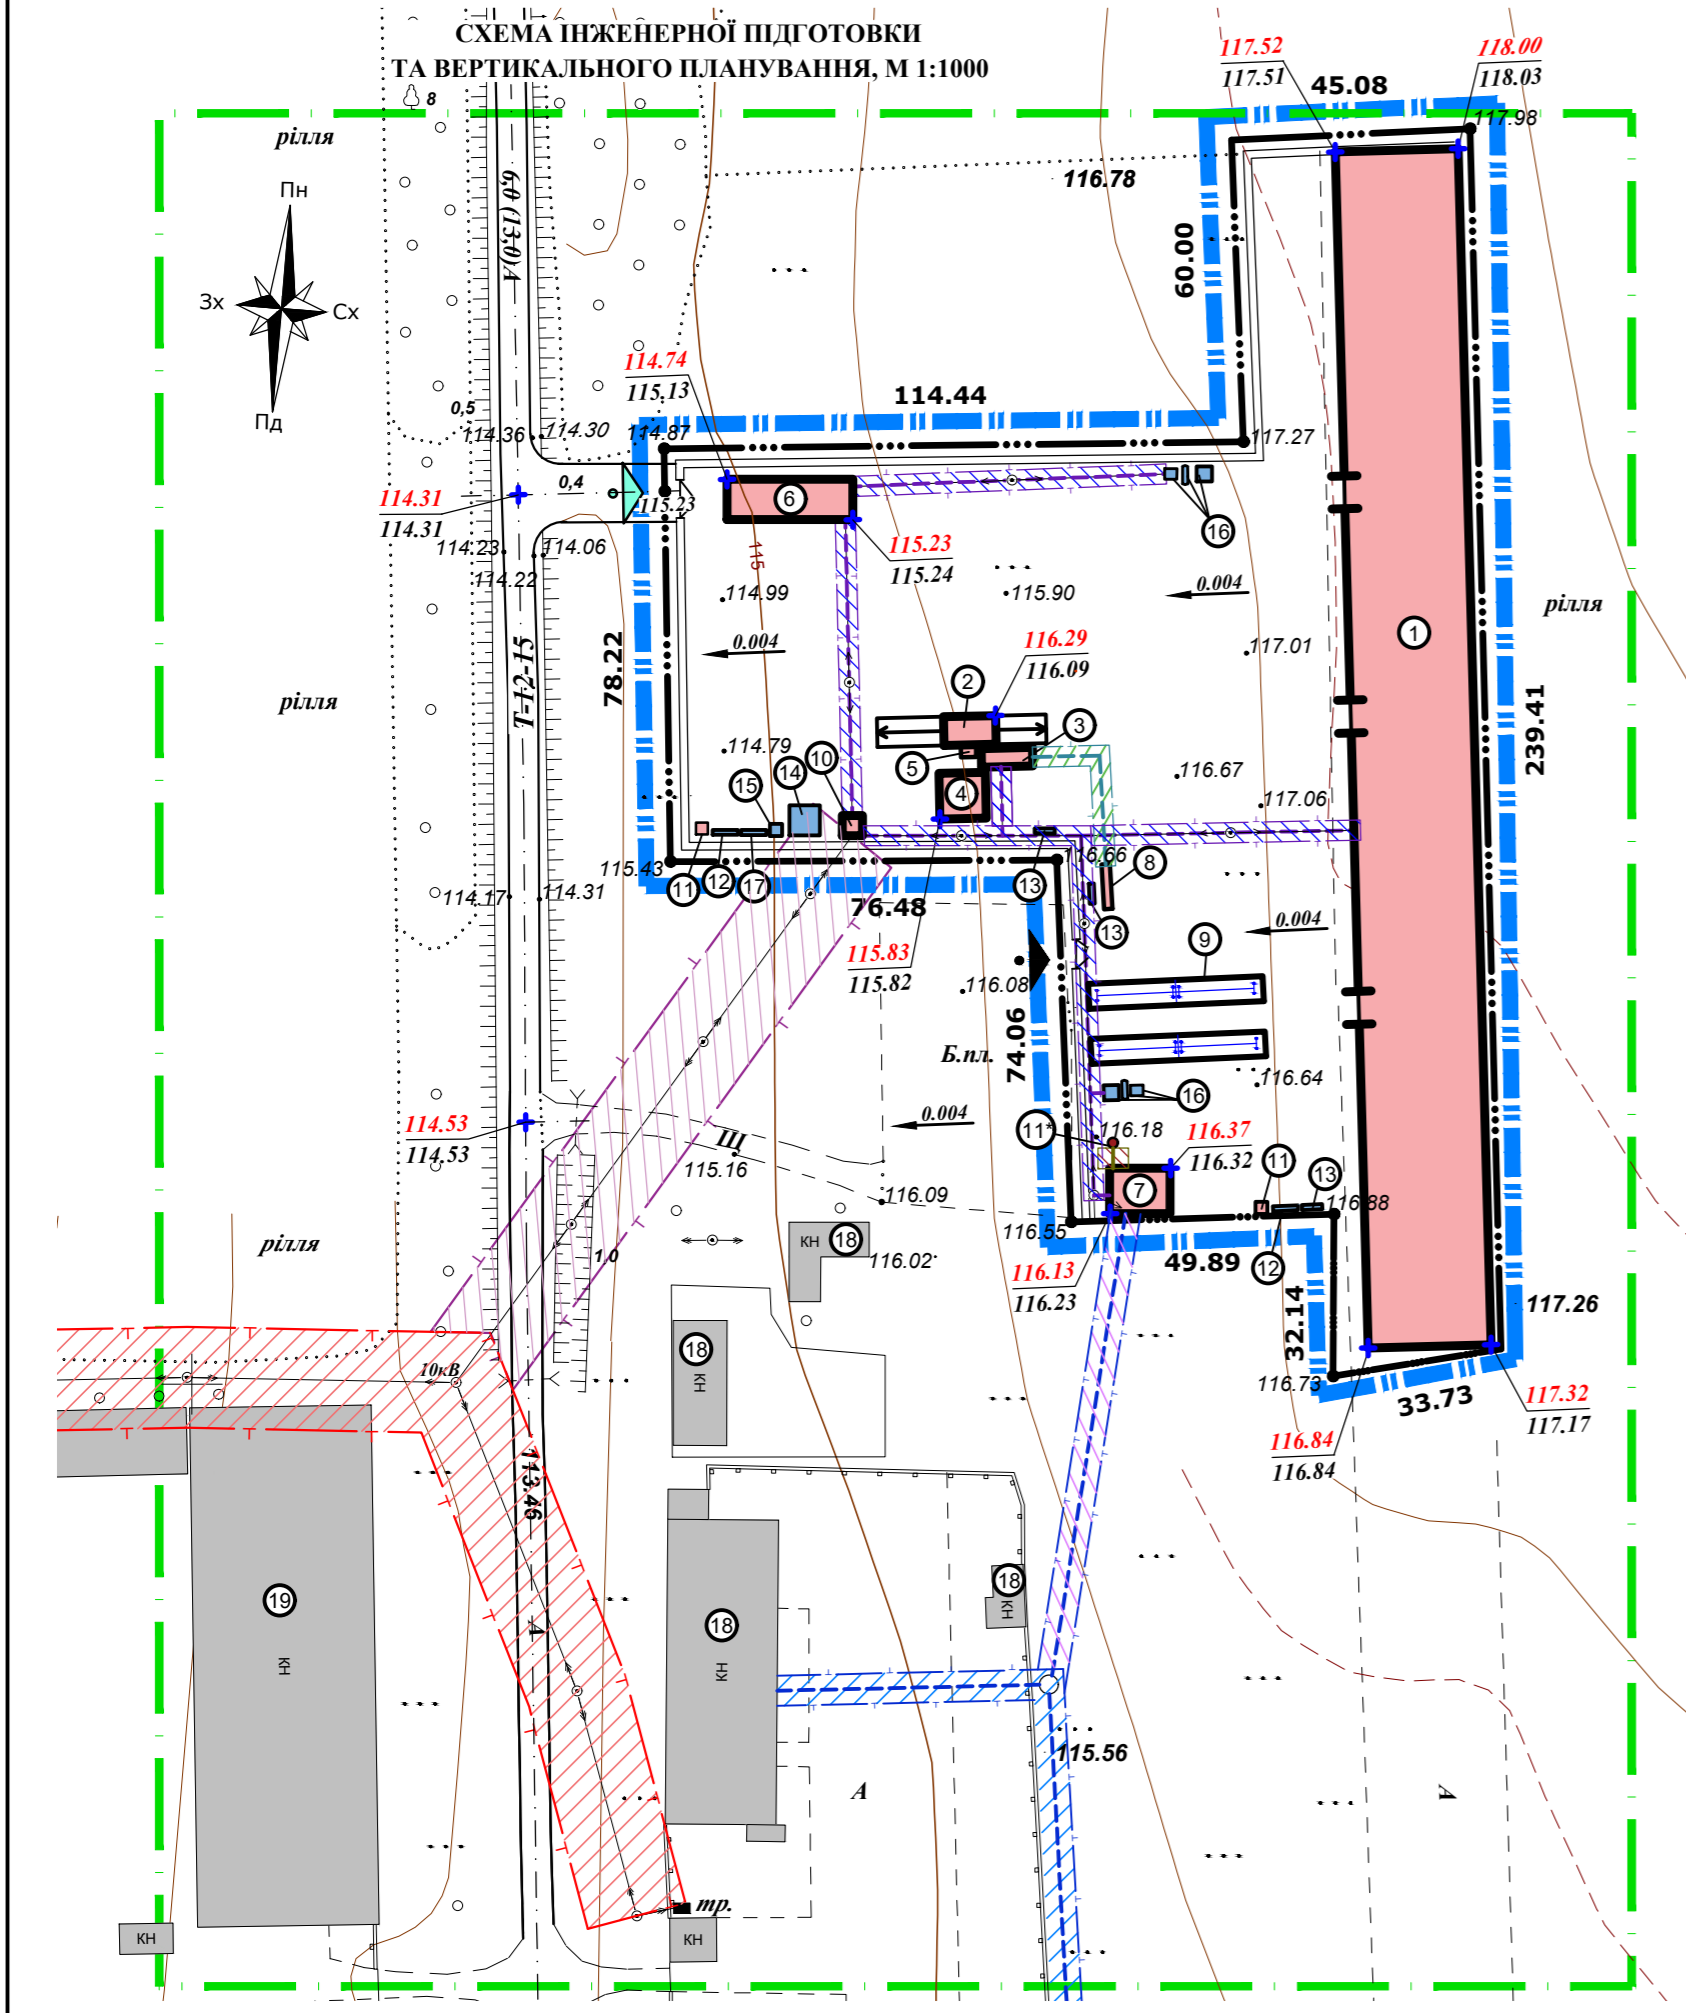

УМОВНІ ПОЗНАЧЕННЯ:

існуючі	проектовані	опис
		• земельна ділянка_parcel
		• територія, на яку розробляється ДПТ_dpt_area
		• межа опрацювання
		• підприємства сільського господарства_other_agro_object
		• трансформаторна підстанція
		• магістральні лінії електропередачі_main_power_lines (повітряна лінія 10кВ)
		• Лінії місцевих електромереж_local_power_lines (повітряна лінія 0.4кВ)
		• охоронна зона повітряних ліній напругою 10 кВ по обидві боки осі -10 м
		• охоронна зона повітряних ліній напругою до 0.4 кВ по обидві боки осі - 2 м
		• охоронна зона водопроводу від осі по обидві боки - 3 м_water_supply_protect_zones
		• охоронна зона каналізації від осі по обидві боки - 3 м_sewerage_
		• охоронна зона підземного газопроводу високого тиску від осі по обидві боки - 3 м_local_gas_pipes
		• в'їзд-виїзд на територію комплексу будівель та споруд для сільськогосподарської діяльності, що проектується
		• проектні опорні точки існуючі опорні точки
		• позначки нахилу земної поверхні

ЕКСПЛІКАЦІЯ БУДІВЕЛЬ ТА СПОРУД

Номер на плані	Найменування	Кількість	Покрив	Примітка
1	Ангар для зберігання зернових культур та сільсько-господарської техніки	1	1	проект
2	Завальна яма	1	-	проект
3	Зерносушарка	1	-	проект
4	Робоча вежа (пункт очистки зернових культур та завантаження автомобілів)	1	-	проект
5	Норійна вежа	1	-	проект
6	Вагона	1	2	проект
7	Адміністративно-побудова будівля	1	2	проект
8	Наземний резервуар з пропан-бутаном, об'ємом 10 м³	1	-	проект
9	Сонячна електростанція (СЕС)	1	-	проект
10	КТП	1	-	проект
11	Біо-туалет	2	-	проект
11*	Септик (до 1 м³)	1	-	проект
12	Майданчик під контейнери для ТПВ	2	-	проект
13	Щит для засобів пожежогасіння	3	-	проект
14	Майданчик з контейнерами для тимчасового зберігання відходів від очистки зернових культур	1	-	проект
15	Резервуар технічної води	1	-	проект
16	Підземний пожежний водійом (V=15 м³) з насосною підстанцією	2	-	проект
17	Майданчик під контейнери для відходів	1	-	проект
18	Будівля сільсько-господарського призначення (СФГ "Роксолана")	1	2	існуюча
19	Будівлі сільсько-господарського призначення (ТОВ Агрофірма "Авет-ЛІД")	4	-	існуючі



70/2024 - ДПТ		Детальний план території для будівництва комплексу будівель та споруд для сільськогосподарської діяльності на земельній ділянці (кадастровий номер 352495100-02-000-1105 та межами населеного пункту) на території Петрівської селищної територіальної громади Олександрійського району Кировоградської області	
Керник:	Поліщенко Т.П.	Архит:	Архит:
ГАП:	Поліщенко Т.П.	Архит:	Архит:
Розробив:	Задумка	Архит:	Архит:
Комплекс будівель та споруд для сільськогосподарської діяльності		Станд:	Архит:
Схема інженерної підготовки та вертикального планування, М 1:1000.		ДПТ	7 8
		ФОП Поліщенко Т.П. м.Олександрія	