




Детальний план території для розміщення вітрових електростанцій та ліній електропередач на території Петрівської селищної ради Олександрійського району Кіровоградської області (за межами населених пунктів)

Схема інженерної підготовки, благоустрою території та вертикального планування
М 1:5000

УМОВНІ ПОЗНАЧЕННЯ

- georaskade_db
- межа області
- Structures
- Виробничі будівлі та споруди
 - виробничі будівлі та споруди проєкту
 - будівлі та споруди транспорту
 - тверде покриття для проїзду автотранспорту проєкту
- Engineering_preparation
 - Опорні точки
- Historical_cultural
- Пам'ятки культурної спадщини
 - археологі - місцeve значення - поставлена на облік
 - археологі - пропонується поставити на облік (щобно виявлені)
- Planning_elements
- Території територіальних громад
 - території територіальних громад
 - території, на яку розроблено ДПТ
- Функціональне призначення території проєкту
 - території об'єктів інженерної інфраструктури зі зміною функціонального використання
 - сільськогосподарські території без зміни функціонального використання
 - території сільськогосподарського призначення
 - степова рослинність
 - межа території опрацювання
 - межа оглядової території
 - ліс радий високий
 - ліс суціль високий
 - Координати ВЕУ
 - ухиł вертикального планування

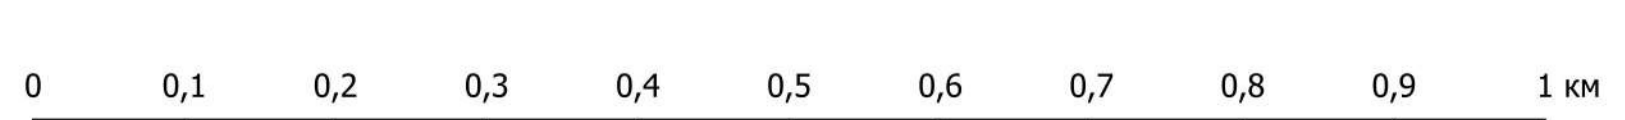

07/25 - вип.						
Зм.	Ким	Апр.	Місц.	Підп.	Дата	
1	Розробив	Пеньк Ю	Пеньк Ю	Пеньк Ю	15.07.2024	
Детальний план території для розміщення вітрових електростанцій та ліній електропередач на території Петрівської селищної ради Олександрійського району Кіровоградської області (за межами населених пунктів)						
Схема інженерної підготовки, благоустрою території та вертикального планування				М 1:5000	7	9
Петрівська селищна рада Олександрійський район Кіровоградська область				ФОР ПЕНЬКЪ Т.О. м.т. 050-524-75-09 н.к. Кіровоградський		