


ДЕТАЛЬНИЙ ПЛАН ТЕРИТОРІЇ
 для розміщення вітрових електростанцій та ліній електропередач
 на території Петрівської селищної ради Олександрійського району
 Кіровоградської області (за межами населених пунктів)

Профілі (вулиць)
доріг

1 - 1

сілсьькогосподарські угіддя

сілсьькогосподарські угіддя

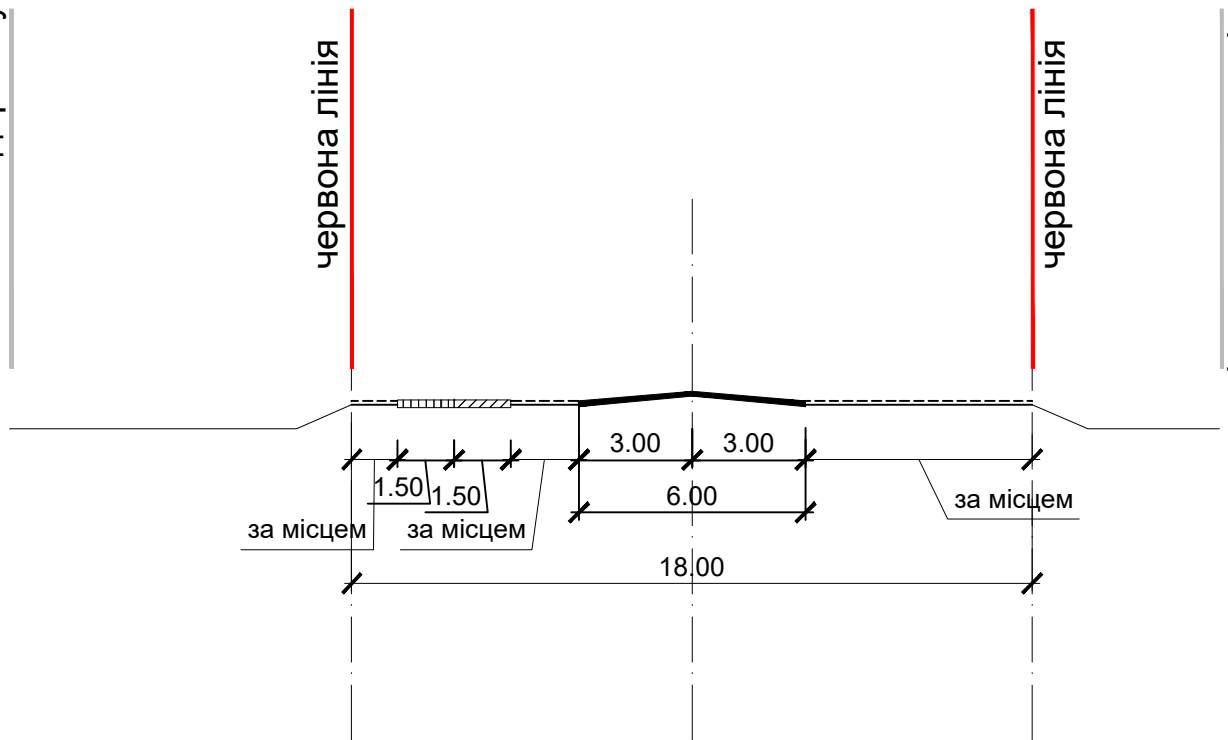

МАСШТАБ 1 : 200
 в 1 см - 2 м



Погоджено :			

Зам. інв. №	
-------------	--

Підпис і дата	
---------------	--

Інв. № підл.	
--------------	--

Зм.	Кільк.	Арк.	№ док.	Підп.	Дата

07/25-дпт

ПЕТРІВСЬКА СЕЛИЩНА РАДА
 ОЛЕКСАНДРІЙСЬКИЙ РАЙОН
 КІРОВОГРАДСЬКА ОБЛАСТЬ

Детальний план території для розміщення вітрових електростанцій та ліній електропередач на території Петрівської селищної ради Олександрійського р-ну Кіровоградської обл. (за межами населених пунктів)

Креслення поперечних профілів вулиць
 М.1:200

Стадія	Аркуш	Аркушів
ДПТ	9	9
ФОП Пеняць Т.О. м.тел.050-524-75-09 м.Кропивницький		