


ПЛАН ФУНКЦІОНАЛЬНОГО ЗОНУВАННЯ ТЕРИТОРІЇ

М 1:1000

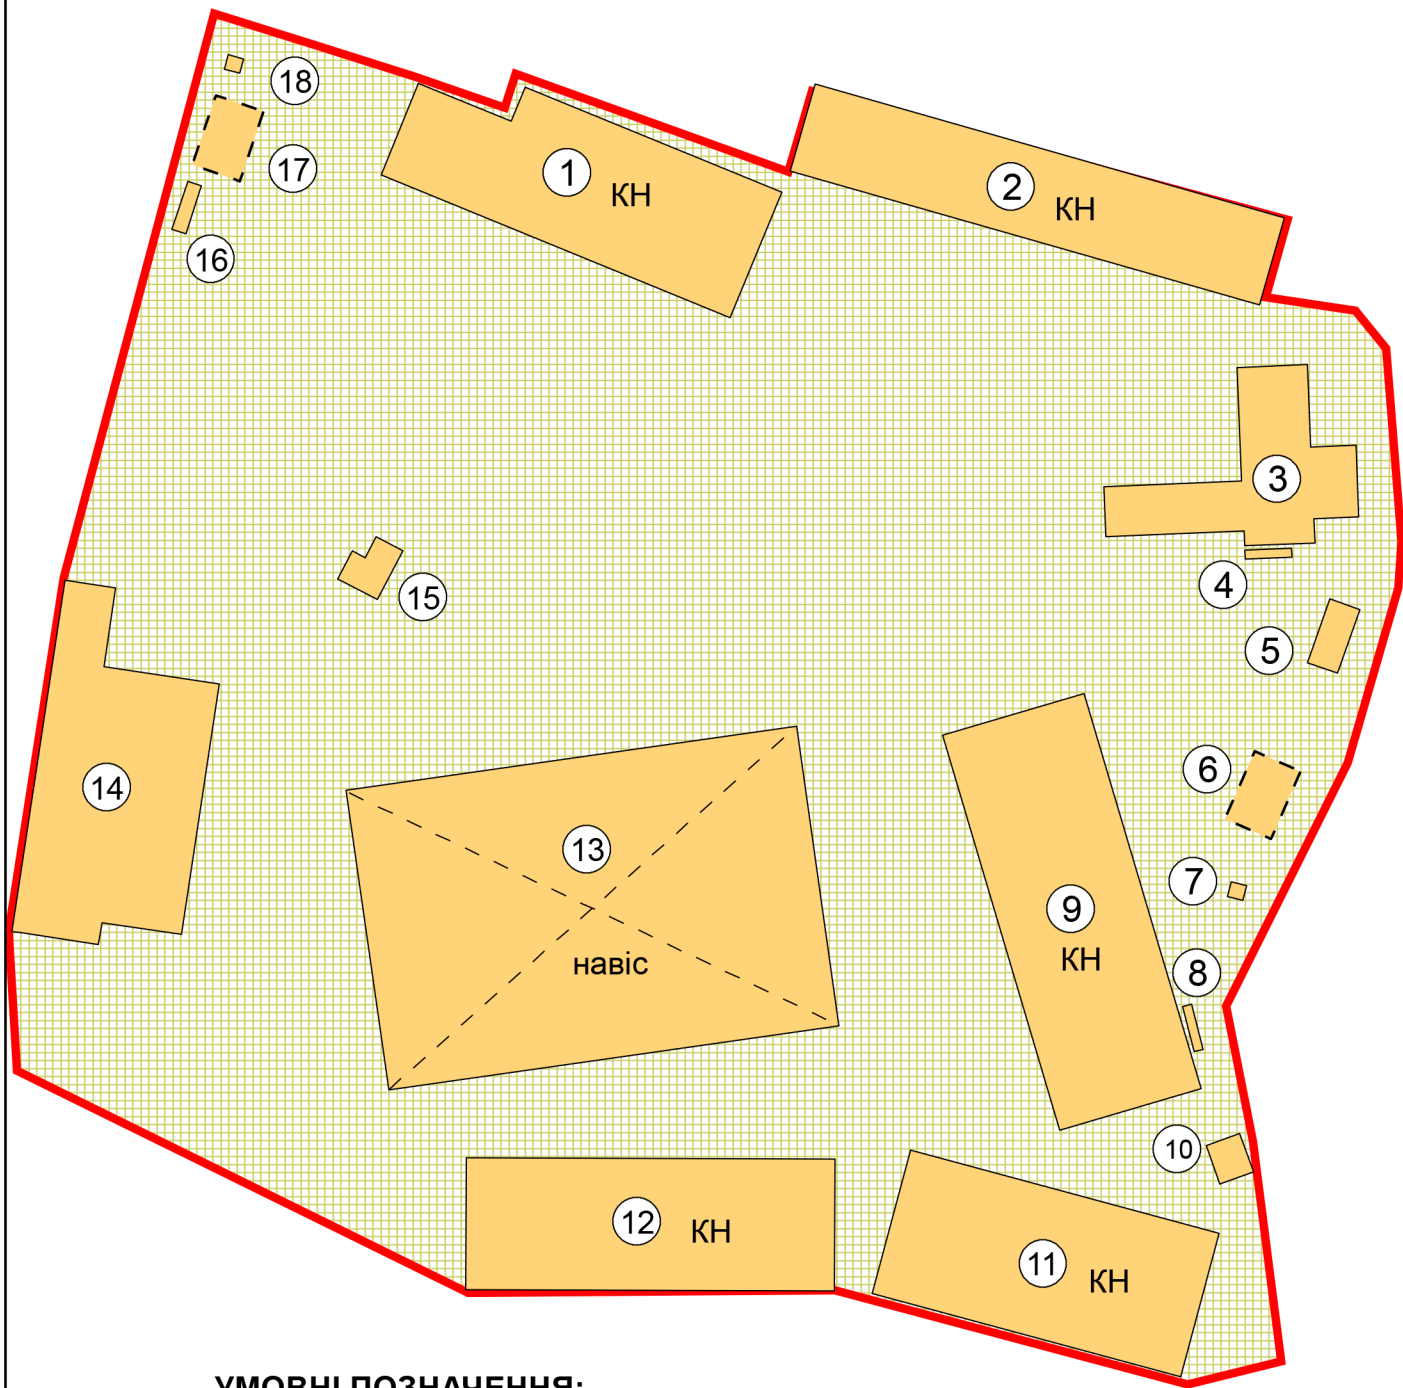

УМОВНІ ПОЗНАЧЕННЯ:

Planing elements

— ТЕРИТОРІЯ НА ЯКУ РОЗРОБЛЕНО ДПТ_dpt_area

ФУНКЦІОНАЛЬНІ ЗОНИ

ТЕРИТОРІЇ СІЛЬСЬКОГОСПОДАРСЬКИХ ПІДПРИЄМСТВ:

ЖИТЛОВА ЗАБУДОВА

				10-ДПТ		
Детальний план території для нового будівництва складів для здійснення сільськогосподарської діяльності за адресою: селище Петрове, вул. Злагоди, будинок 92а, Петрівської селищної територіальної громади Олександрійського району Кіровоградської області на земельній ділянці з кадастровим номером 3524955100:50:014:0092 (за межами населеного пункту)						
Зм.	Кільк.	Розробив	Головний	Дата	Стадія	Аркуш
ФОП		Рудоман Ю.А.	Архітектор	02.05.2024	ДПТ	4
ГАП		Макітренко Ю.О.	Юрій Олександрович			8
Серт.інженер землепорядник Рудоман Ю.А.					Детальний план території	
Серт.інженер землепорядник Рудоман Ю.А.					План функціонального зонування території	
					ФОП Рудоман Ю.А.	