


**СХЕМА РОЗТАШУВАННЯ**

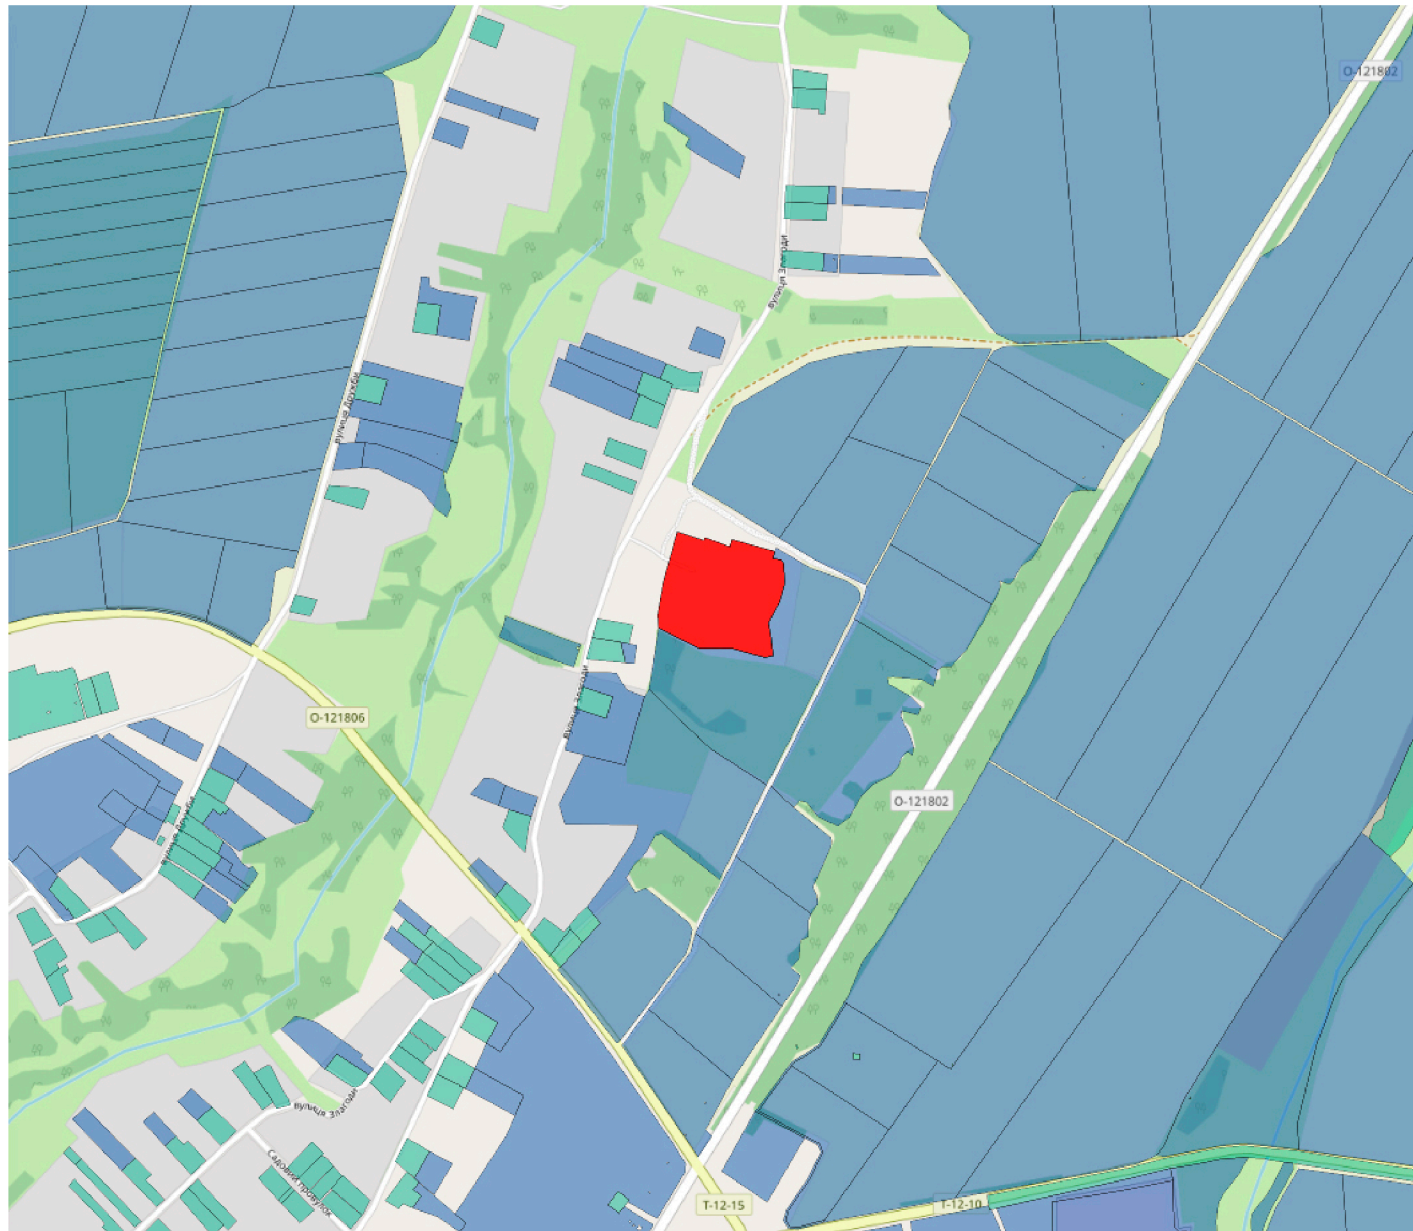

**Експлікація земельних угідь**

Всього земель, га		У тому числі за земельними угіддями, га	
		013.00 Землі під сільськогосподарськими та іншими господарськими будівлями і дворами	
Площа земельної ділянки, га	2,4987	2,4987	
у тому числі в зоні дії обмеження, га	-	-	

**ЕКСПЛІКАЦІЯ БУДІВЕЛЬ ТА СПОРУД**


Категорія земель	Землі сільськогосподарського призначення
Цільове призначення	Для ведення товарного сільськогосподарського виробництва
Код цільового призначення	01.01
Форма власності	право приватної власності

**ОПИС МЕЖ:**

Від А до Б землі комунальної власності Петрівської селищної ради  
Від Б до А земельна ділянка комунальної власності кад. №3524955100:50:014:0007

**ПЛАН ЗЕМЕЛЬНОЇ ДІЛЯНКИ, СФОРМОВАНОЇ ЗА РЕЗУЛЬТАТАМИ РОЗРОБЛЕННЯ ДЕТАЛЬНОГО ПЛАНУ, ВІДОМОСТІ ПРО ЯКІ ПІДЛЯГАЮТЬ ВНЕСЕННЮ ДО ДЕРЖАВНОГО ЗЕМЕЛЬНОГО КАДАСТРУ**

**М 1:1000**

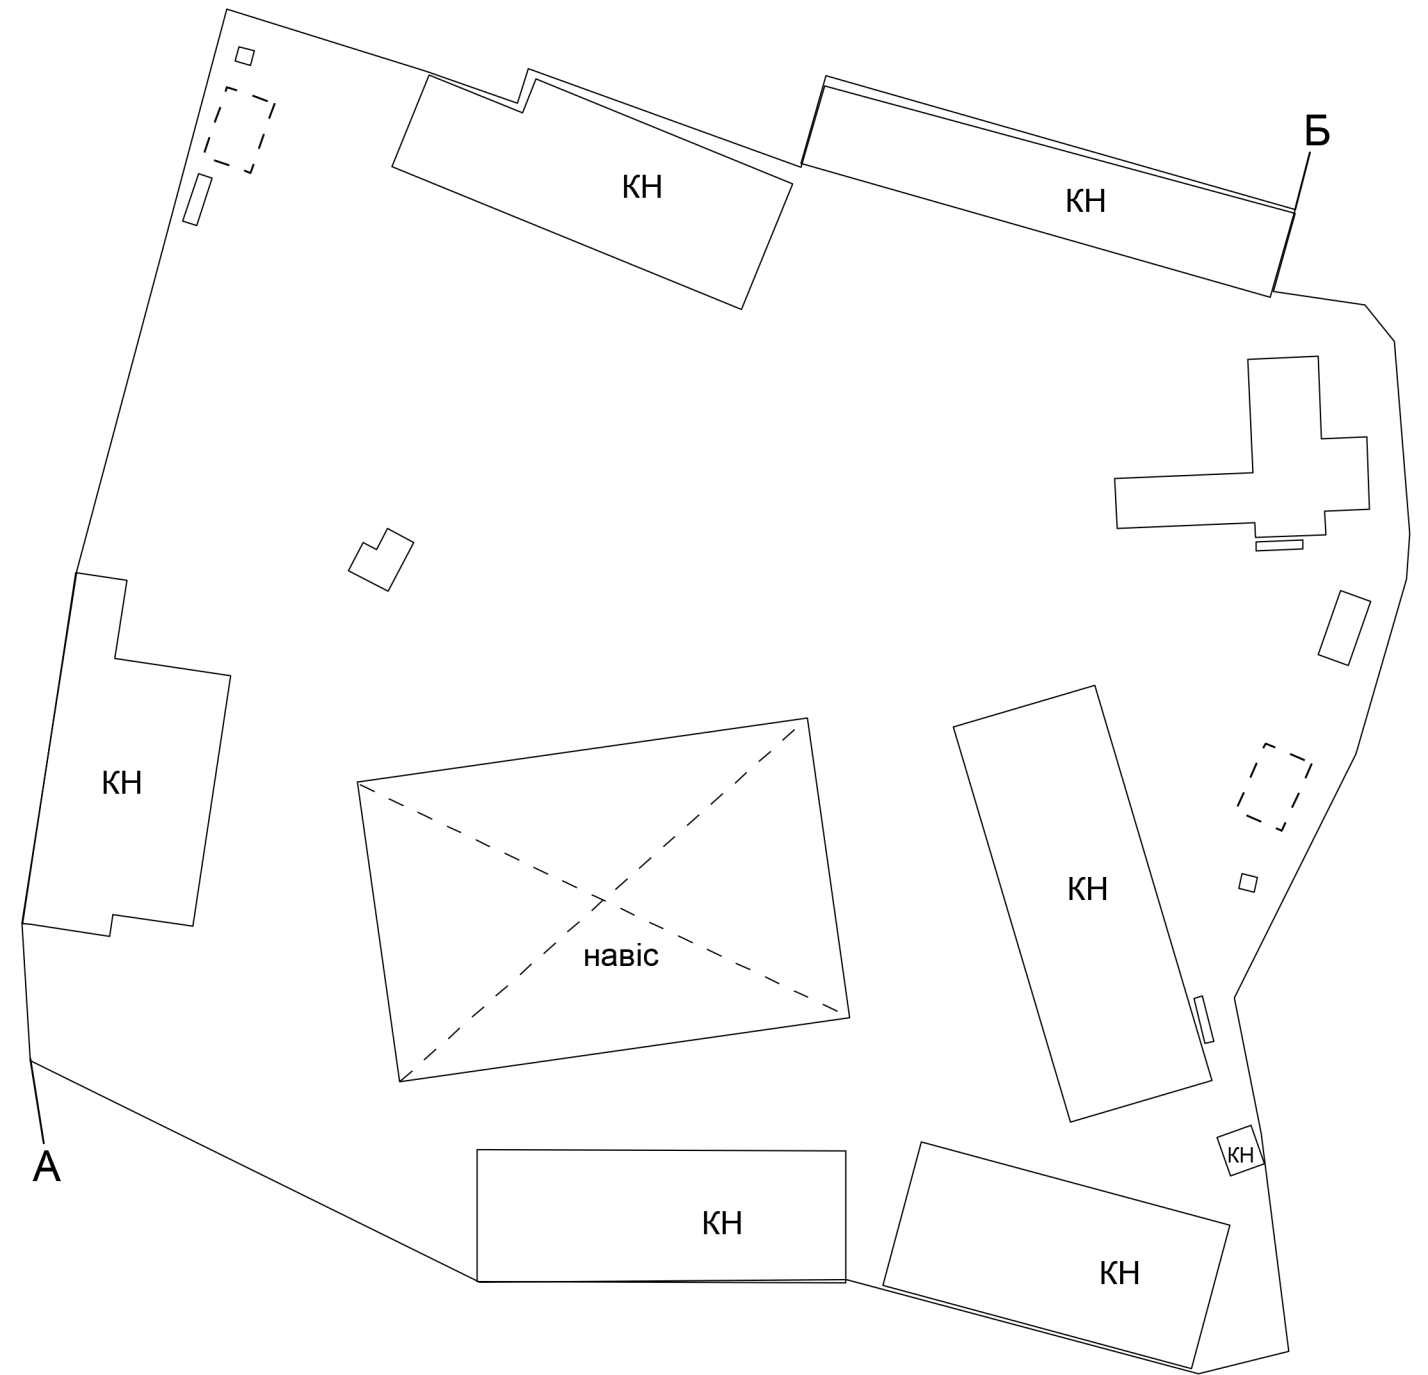

					<b>10-ДПТ</b>		
<p><i>Детальний план території для нового будівництва складів для здійснення сільськогосподарської діяльності за адресою: вул. Злагоди, будинок 92а, Петрівської селищної територіальної громади Спектрівського району Київської області на земельній ділянці з кадастровим номером 3524955100:50:014:00092 (за межами населеного пункту)</i></p>							
Зм.	Кільк.	Розробив	Проект	Дата			
ФОП		Рудоман Ю.А.			Стадія	Аркуш	Аркушів
ГАП		Макітренко Ю.О.			ДПТ	8	8
Серт. інженер землепорядник		Рудоман Ю.А.			<b>ФОП Рудоман Ю.А.</b>		
<p>План земельної ділянки, сформованої за результатами розроблення детального плану, відомості про які підлягають внесенню до Державного земельного кадастру</p>							