


СХЕМА БЛАГОУСТРОЮ ТЕРИТОРІЇ, М 1:1000

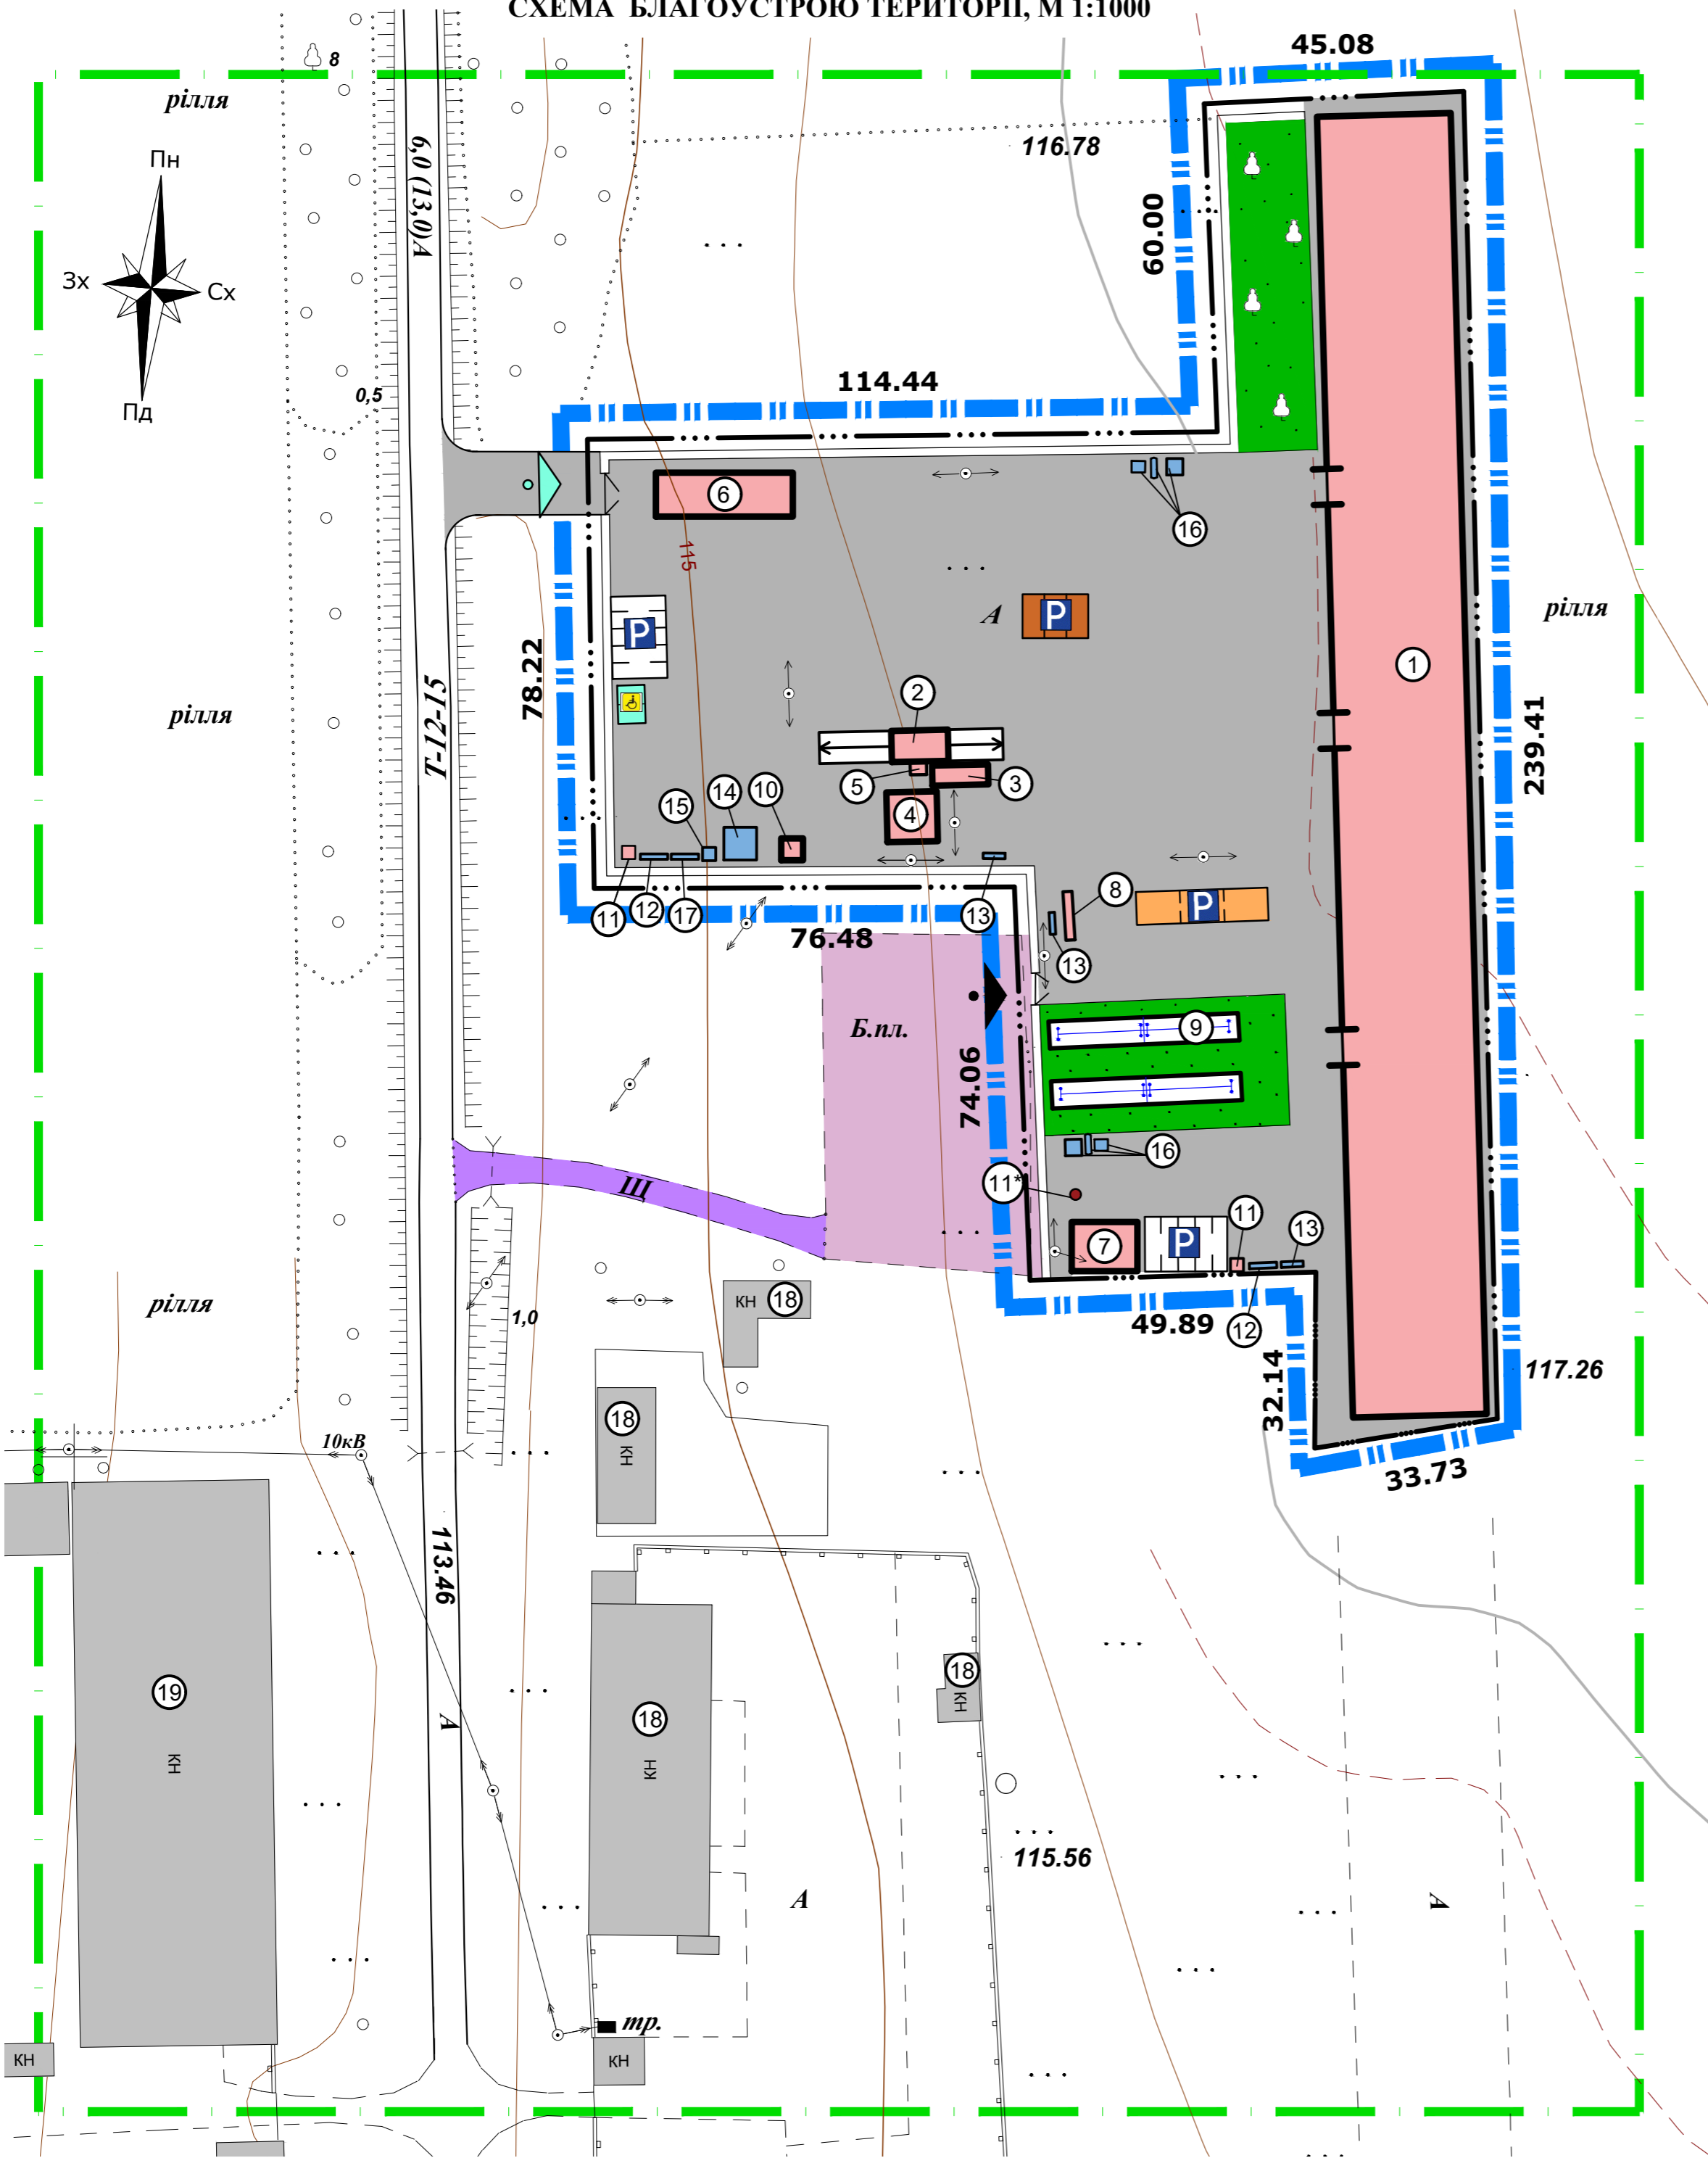


УМОВНІ ПОЗНАЧЕННЯ:

існуючі	проектовані	
		• земельна ділянка_parcel
		• територія, на яку розробляється ДПТ_dpt_area
		• межа опрацювання
		• підприємства сільського господарства_other_agro_object
		• трансформаторна підстанція
		• в'їзд-виїзд на територію комплексу будівель та споруд для сільськогосподарської діяльності, що проектується
		• асфальтобетонне мощення
		• бетонне мощення
		• щебневе мощення
		• газон
		• зелені насадження
		• парковка для автотранспорту маломобільних груп населення (МГН)
		• парковка для легкового транспорту (службового/приватного)
		• парковка для вантажних автомобілів
		• парковка для сільсько-господарської техніки

ЕКСПЛІКАЦІЯ БУДІВЕЛЬ ТА СПОРУД

Номер на плані	Найменування	Кількість	Поверх	Примітка
1	Ангар для зберігання зернових культур та сільсько-господарської техніки	1	1	проект
2	Завальна яма	1	-	проект
3	Зерносушарка	1	-	проект
4	Робоча вежа (пункт очистки зернових культур та завантаження автомобілів)	1	-	проект
5	Норійна вежа	1	-	проект
6	Вагова	1	2	проект
7	Адміністративно-побудова будівля	1	2	проект
8	Надземний резервуар з пропан-бутаном, об'ємом 10 м³	1	-	проект
9	Сонячна електростанція (СЕС)	1	-	проект
10	КТП	1	-	проект
11	Біо-туалет	2	-	проект
11*	Септик (до 1 м³)	1	-	проект
12	Майданчик під контейнери для ТПВ	2	-	проект
13	Щит для засобів пожежогасіння	3	-	проект
14	Майданчик з контейнерами для тимчасового зберігання відходів від очистки зернових культур	1	-	проект
15	Резервуар технічної води	1	-	проект
16	Підземний пожежний водійом (V=15 м³) з насосною підстанцією	2	-	проект
17	Майданчик під контейнери для відходів	1	-	проект
18	Будівля сільсько-господарського призначення (СФГ "Роксолана")	1	2	існуюча
19	Будівлі сільсько-господарського призначення (ТОВ Агрофірма "Авет-ЛГД")	4	-	існуючі

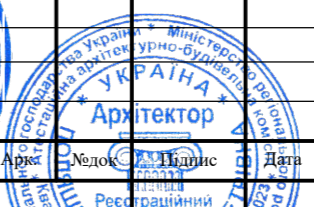

70/2024 - ДПТ			
Детальний план території для будівництва комплексу будівель та споруд для сільськогосподарської діяльності на земельній ділянці (кадастровий номер 3524955100-02-000-1105 за межами населеного пункту) на території Петрівської селищної територіальної громади Олександрійського району Кіровоградської області			
Керівник	Поляшенко Т.П.	2024	Сталія
ГАП	Поляшенко Т.П.		Аркуш
Розробив	Заднаєва		Аркушів
Комплексу будівель та споруд для сільськогосподарської діяльності			ДПТ
8			8
Схема благоустрою території, М 1:1000.			ФОП Поляшенко Т.П. м.Олександрія